


Észak-Nyugati homlokzat  
M 1: 100

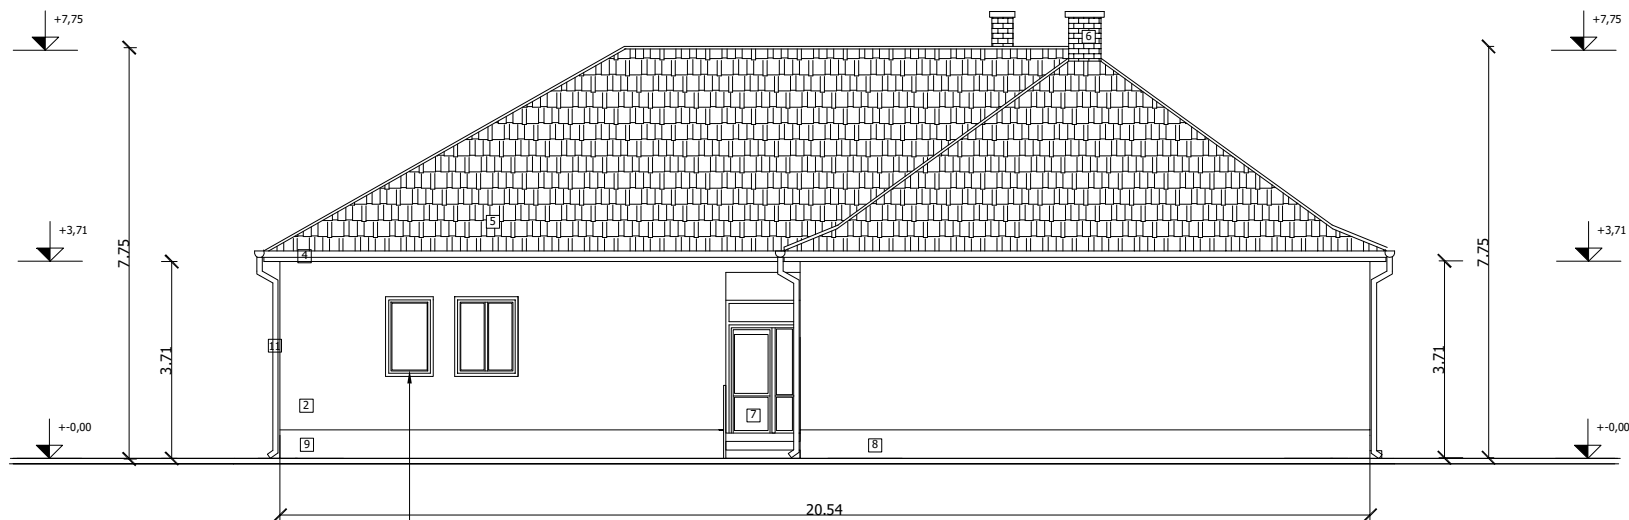

Dél-Keleti homlokzat  
M 1: 100

meglévő és megmaradó színek/épületszerkezetek :

1 ciplopkő lábazat

2 világos sárga kőporos vakolás

3 fehér színű kőporos vakolás

4 barna mázolt ereszeszka

5 égetett agyagcserép natúr-piros színű

6 falazott téglakémény - fugázott

7 fehér műanyag kültéri ajtó

8 barna mázolt lábazat

9 zöld színű mázolt lábazat

10 acél koriát szürke mázolt

11 horganyzott lefolyócső

12 szürke színű trapézlemez fedésű kerékpár tároló

13 fehér színű kőporos vakolat

14 vajsínnű kőporos vakolat

15 beton lépcső

16 konvektorok égéstermék kivezetője

építtető:  
Jánoshalma Városi Önkormányzat  
6440 Jánoshalma, Béke tér 1.

építési hely:  
6440 Jánoshalma,  
Arany János utca 13.  
hrsz.: 2222

építés tárgya:  
épület felújítása és korszerűsítése

tervezők:  
építész terv: Molnár Rita  
6440 Jánoshalma Majoros Aladár u.2.  
É 03-0227

tervezett homlokzatok 2  
M 1: 100

É-4

2025.10.23.