


felvételi ÉK homlokzat
M 1: 100

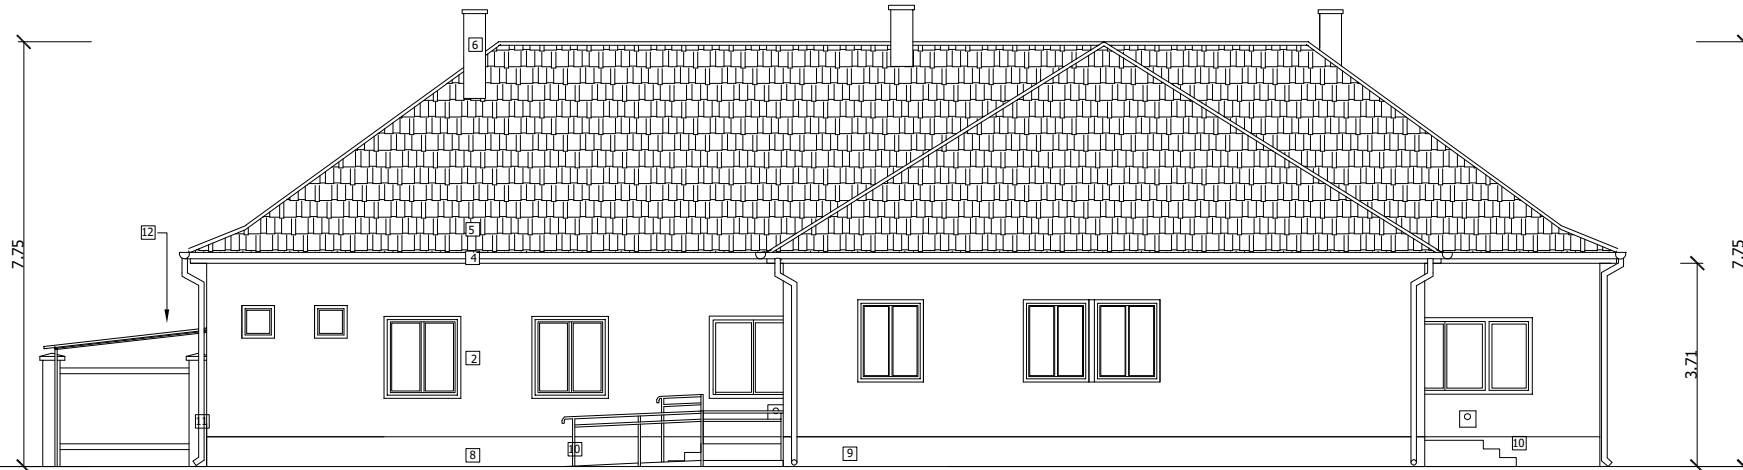

felvételi DNY homlokzat
M 1: 100

- | | | | |
|---------------------------------|---|--|--------------------------------------|
| 1 barna ciplopkő lábazat | 5 égetett agyagcserep natúr-piros színű | 9 zöld színű mázolt lábazat | 13 fehér színű kőporos vakolat |
| 2 világos sárga kőporos vakolás | 6 falazott téglák kémény - fugázott | 10 acél korlát szürke mázolt | 14 vajsínezű kőporos vakolat |
| 3 fehér színű kőporos vakolás | 7 fehér műanyag kültéri ajtó | 11 horganyzott lefolyócső | 15 beton lépcső |
| 4 barna mázolt ereszeszaka | 8 barna mázolt lábazat | 12 szürke színű trapézlemez fedésű kerékpár tároló | 16 konvektorok égéstermék kivezetője |

építtető:
Jánoshalma Városi Önkormányzat
6440 Jánoshalma, Béke tér 1.

építési hely:
6440 Jánoshalma,
Arany János utca 13.
hrsz.: 2222

építés tárgya:
épület felújítása és korszerűsítése

tervezők:
építész terv: Molnárné Faddi Rita
6440 Jánoshalma Majoros Aladár u.2.
É 03-0227

felvételi homlokzatok
M 1: 100

F-3

2025.07.23.