


felvételi ÉNy homlokzat  
M 1: 100

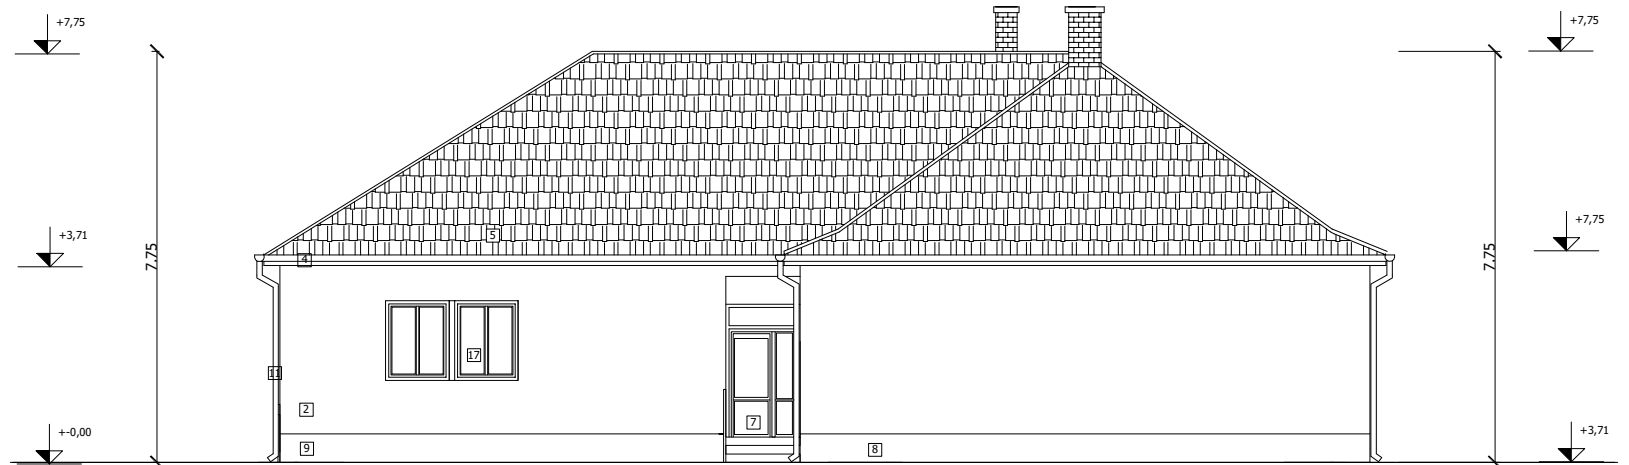

felvételi DK homlokzat  
M 1: 100

- |                                 |   |  |                                      |   |
|---------------------------------|---|--|--------------------------------------|---|
| 1 ciplopkő lábazat              | 5 égetett agyagcserep natúr-piros színű | 9 zöld színű mázolt lábazat                        | 13 fehér színű kőporos vakolat       | 17 gerébtokos ablakok fehérre mázolva         |
| 2 világos sárga kőporos vakolás | 6 falazott téglák kemény - fugázott     | 10 acél korlát szürke mázolt                       | 14 vajsínni kőporos vakolat          | 18 egyesített szárnyú ablakok fehérre mázolva |
| 3 fehér színű kőporos vakolás   | 7 fehér műanyag kültéri ajtó            | 11 horganyzott lefolyócső                          | 15 beton lépcső                      |   |
| 4 barna mázolt ereszdieszka     | 8 barna mázolt lábazat                  | 12 szürke színű trapézlemez fedésű kerékpár tároló | 16 konvektorok égéstermék kivezetője |   |

építtető: Jánoshalma Városi Önkormányzat 6440 Jánoshalma, Béke tér 1.	
építési hely: 6440 Jánoshalma, Arany János utca 13. hrsz.: 2222	
építés tárgya: épület felújítása és korszerűsítése	
tervezők: építész terv: Molnárné Faddi Rita 6440 Jánoshalma Majoros Aladár u.2. É 03-0227	
felvételi homlokzatok 2 M 1: 100	F-4 2025.09.23.