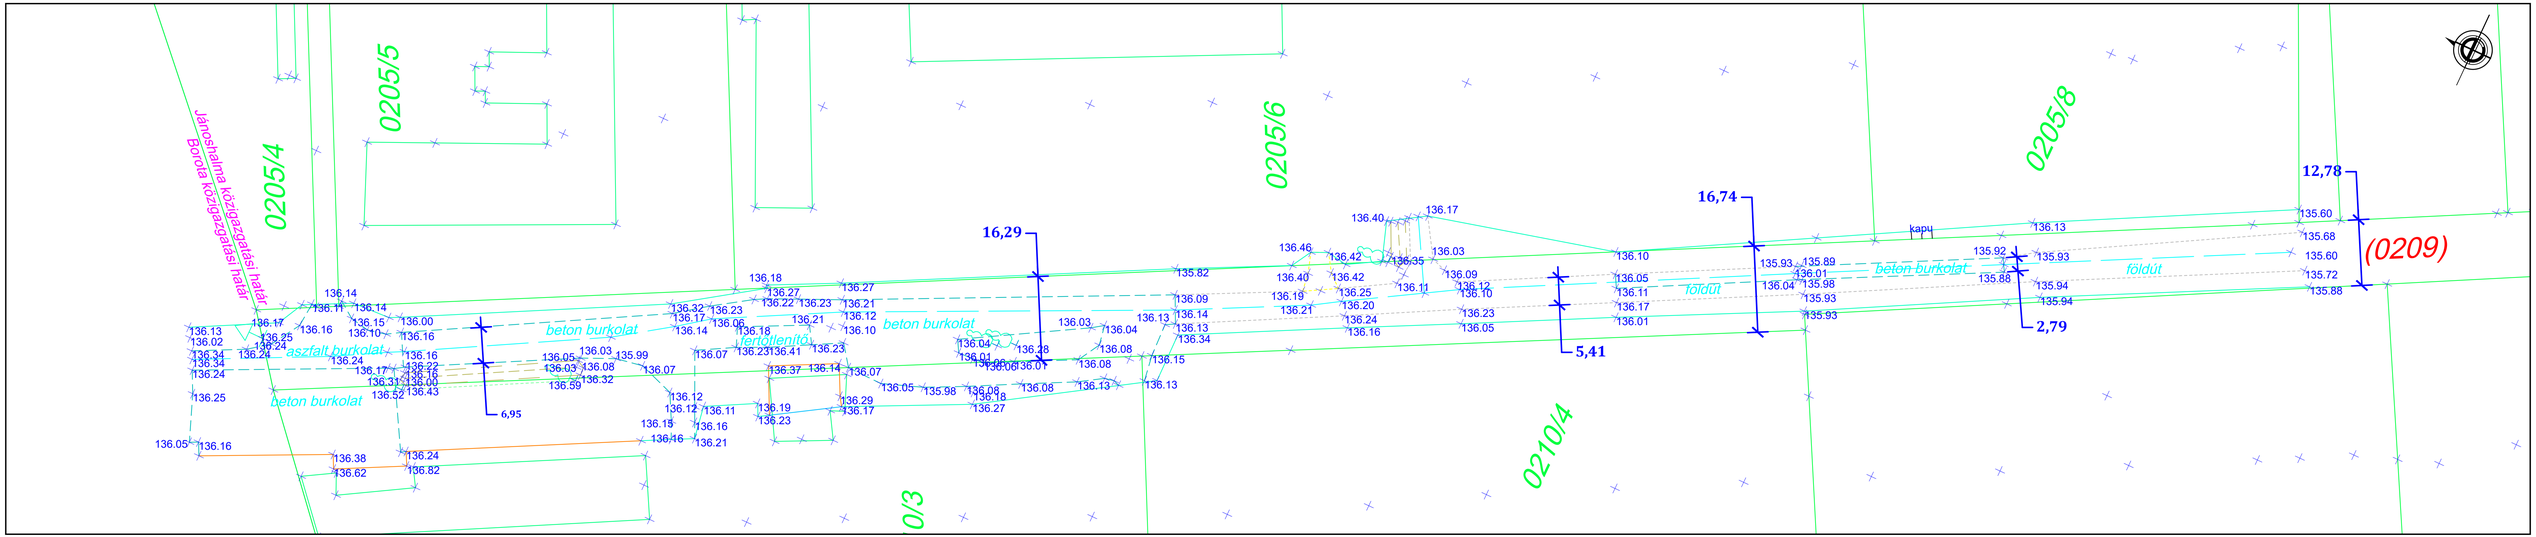

JELMAGYARÁZAT

0205/8 (0209)	HELYRAJZI SZÁM
	BETONBURKOLAT SZÉLE
	FÖLDÚT SZÉLE
földút, beton burkolat	BURKOLATTÍPUS
	SZIKKASZTÓ ÁROK
136.01	MAGASSÁGI ADAT

KÉSZÍTETTE:	**ESPÁR ZSOLT** okleveles infrastruktúra-építőmérnök úttervező, szakértő, műszaki ellenőr és FMV MMK KÉ-K 13-12727 ALÁÍRÁS	EZS Utasmérnök Bt. 2613 Rád, Géza fejedelem utca 23. 06-30/386-15-46 www.utasmernok.hu esparzsolt@utasmernok.hu	
MEGRENDELŐ:	Jánoshalma Városi Önkormányzat 6440 Jánoshalma, Béke tér 1.	TERVSZÁM:	EZS/50/2024.
TÁRGY:	KAP-RD43-1-24 kódszámú Külterületi utak fejlesztése című pályázati felhívás keretében a Jánoshalma, 0209 hrsz-ú út útépítési engedélyezési terveinek elkészítése	RAJZSZÁM:	Ú-1.
		LÉPTÉK:	M=1:500
RAJZNÉV:	Jelenlegi állapot helyszínrajza	DÁTUM:	2024.11. hó