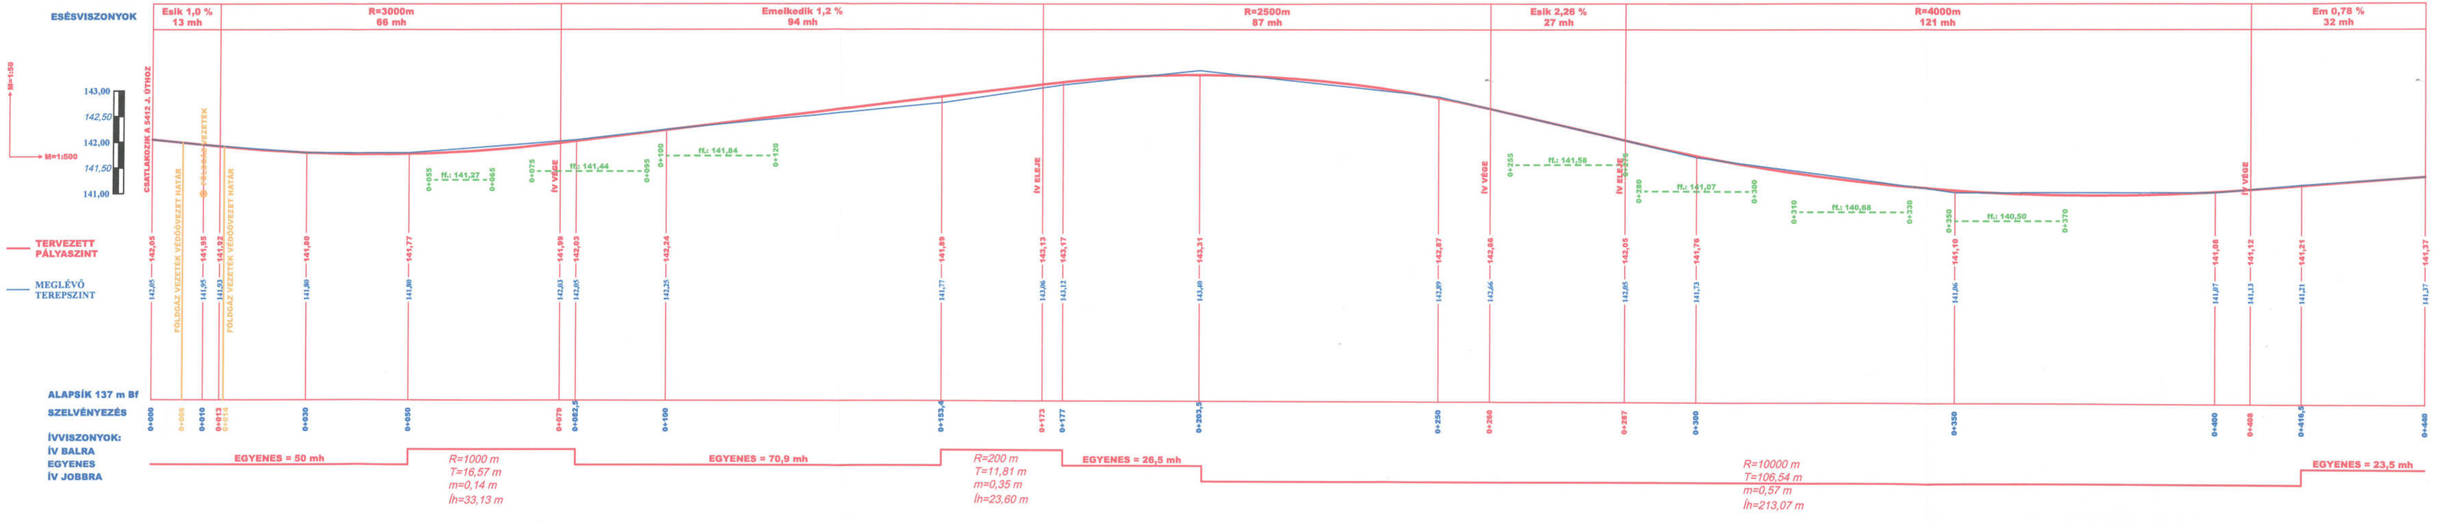

- - - - - TERVEZETT ÁROK FOLYÁSFENÉK

——— MEGLÉVŐ BURKOLATSZINT

——— TERVEZETT BURKOLATSZINT

Jóváhagyta a Bács-Kiskun Vármegyei Kormányhivatal Közlekedési, Műszaki Engedélyezési és Fogyasztóvédelmi Főosztály
év 2025 MÁRC 20 nap kelt
BK/40/83-18/2025 számú végleges vált döntésével
év 2025 [illegible] nap
Alálás
21.20.

Az építési engedélyben részletezett előírásokkal, módosításokkal együtt érvényes.

KÉSZÍTETTE:	ESPÁR ZSOLT okleveles infrastruktúra-építőmérnök úttervező, szakértő, műszaki ellenőr és FMV MMK KÉ-K 13-13727 ALÁÍRÁS	EZS Utasmérnök Bt. 2613 Rád, Géza fejedelem utca 23. 06-30/386-15-46 www.utasmernok.hu esparzsolt@utasmernok.hu	
MEGRENDELŐ:	Jánoshalma Városi Önkormányzat 6440 Jánoshalma, Béke tér 1.	TERVSZÁM:	EZS/51/2024.
TÁRGY:	KAP-RD43-1-24 kódszámú Külterületi utak fejlesztése című pályázati felhívás keretében a Jánoshalma, 0433 hrsz-ú út útépítési engedélyezési terveinek elkészítése	RAJZSZÁM:	Ú-6.
		LÉPTÉK:	M=1:50/500
RAJZNÉV:	Hossz-szelvény	DÁTUM:	2024.11. hó