


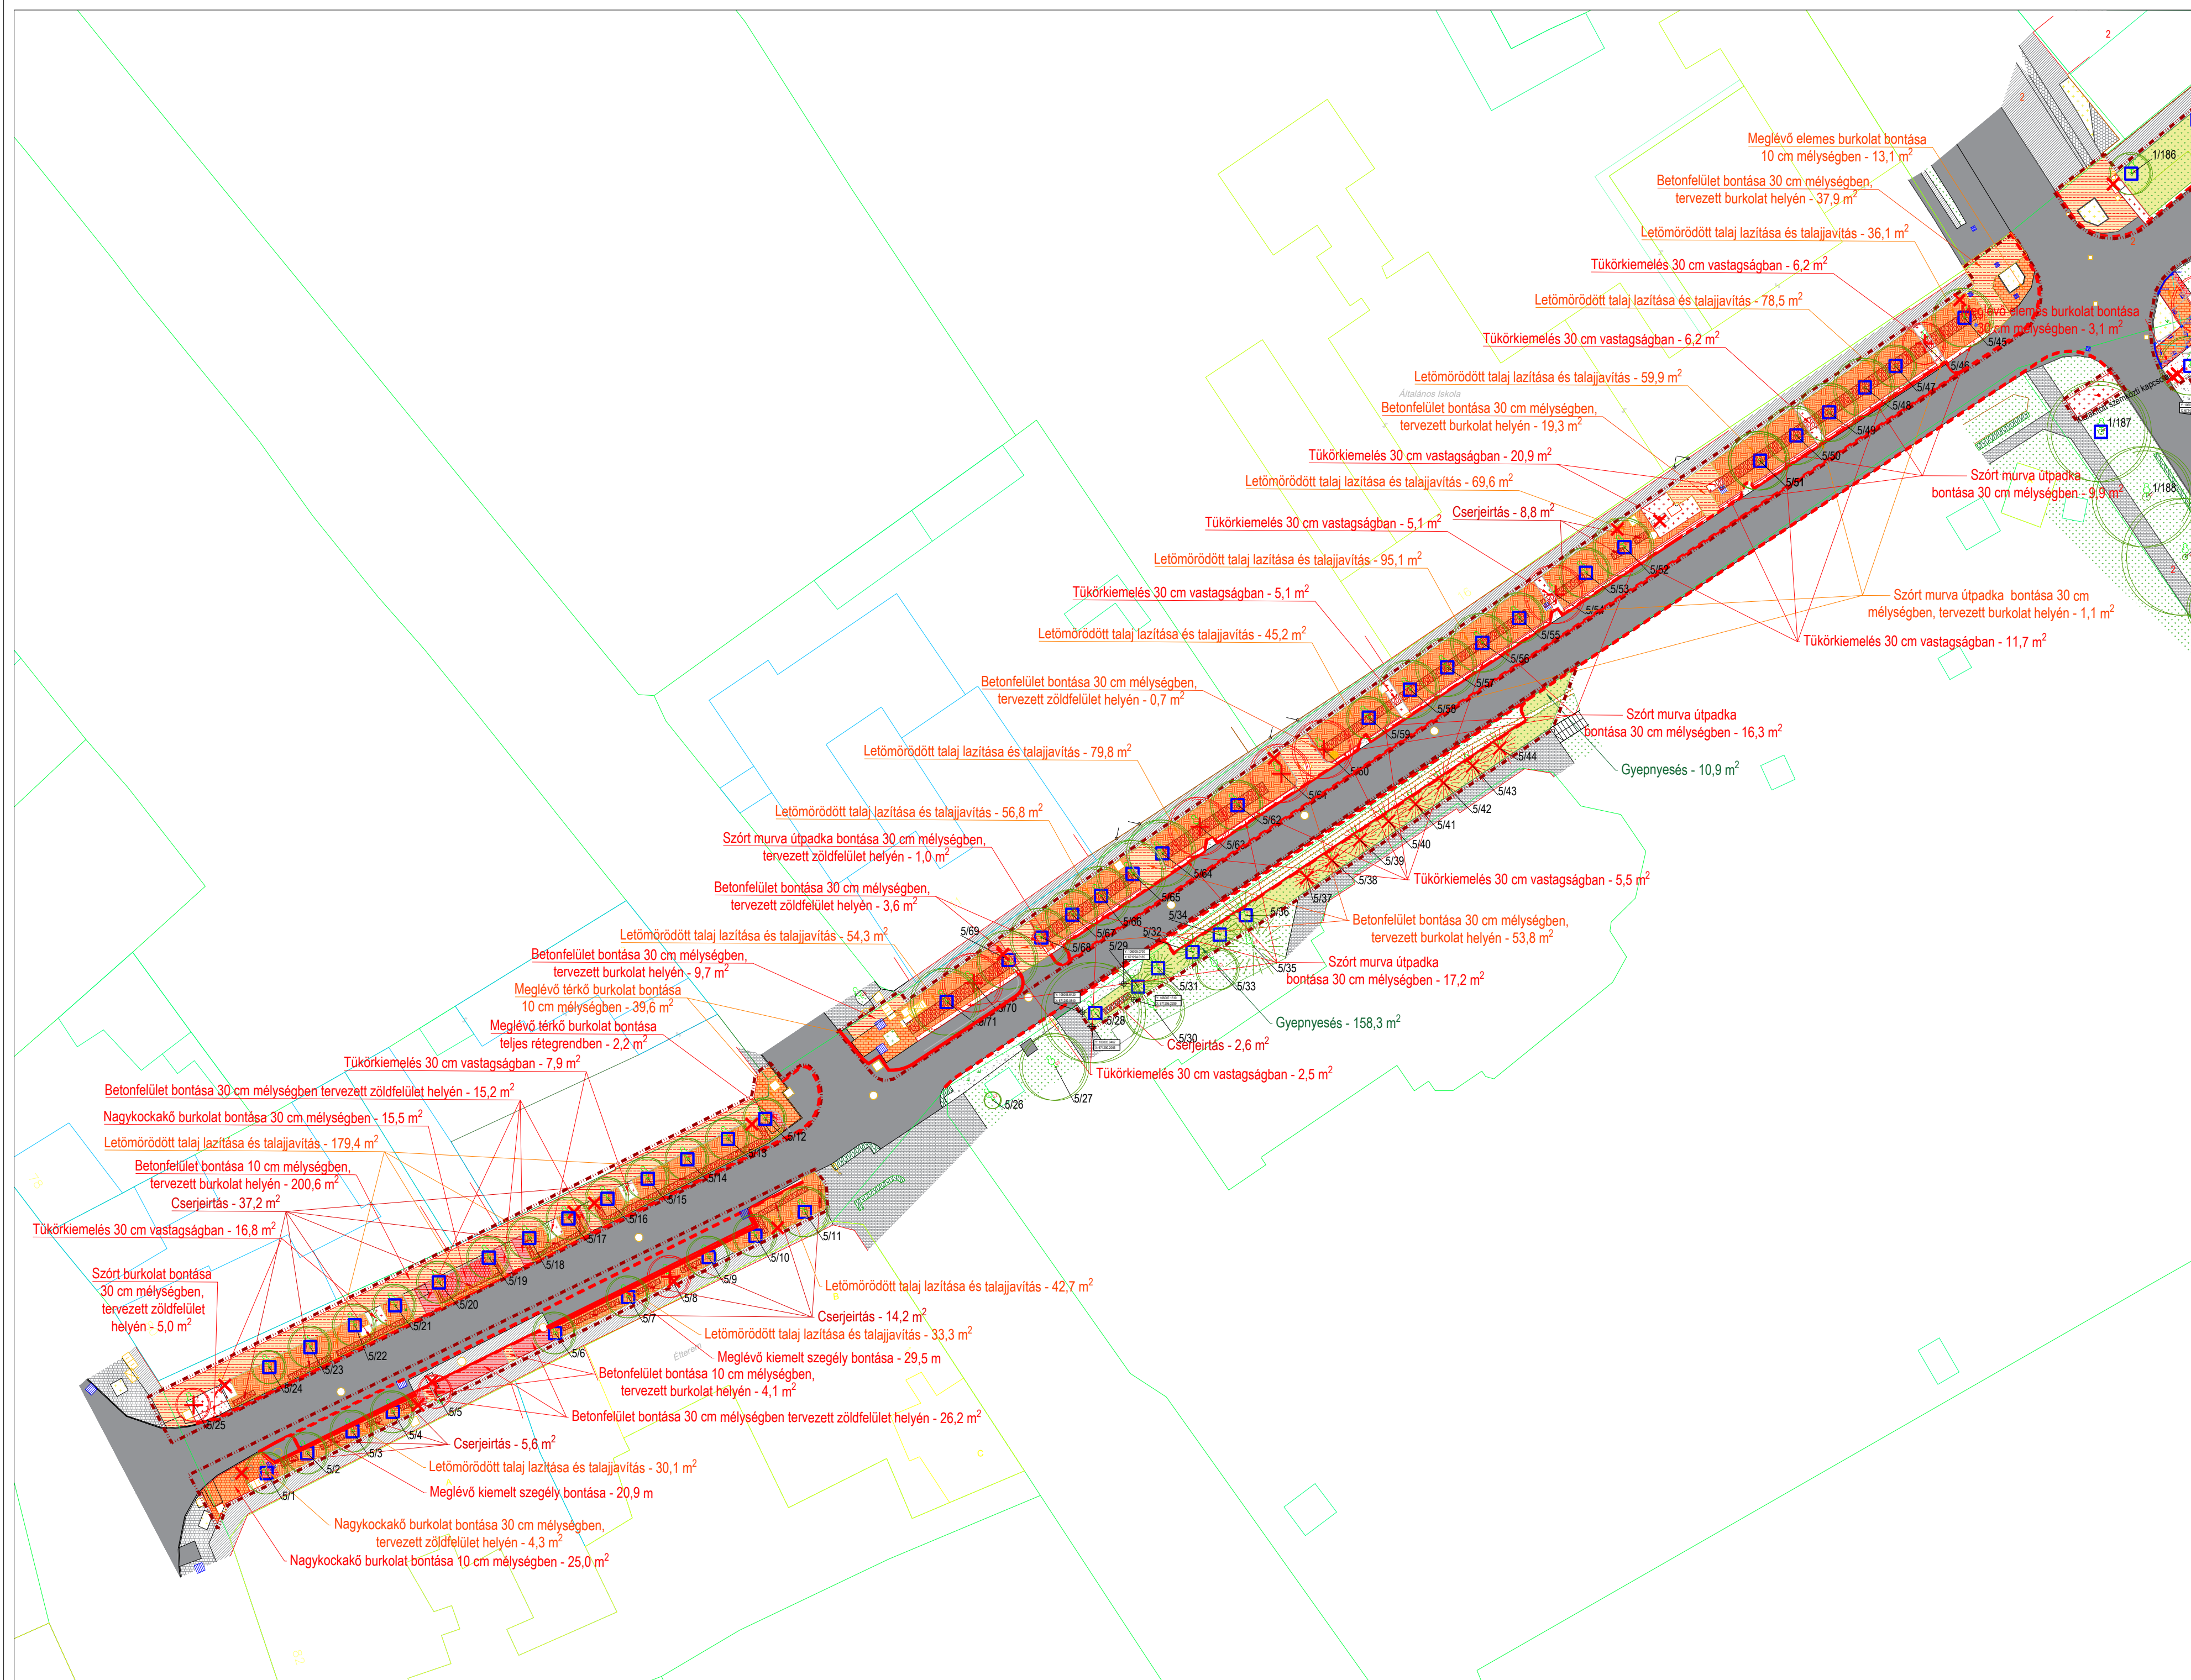

JELMAGYARÁZAT

- Tervezési terület határa
- Telekhatár
- Meglévő kerítés
- Meglévő aszfalt burkolat
- Meglévő beton burkolat
- Meglévő térkő burkolat
- Meglévő gyeprácsos burkolat
- Meglévő kockakő burkolat
- Meglévő szórt murva burkolat
- Meglévő szórt salak burkolat
- Meglévő homok burkolat
- Meglévő gumi lap burkolat
- Tervezett parkoló
- Tervezett nyílt árok
- Meglévő lombos/örökzöld fa
- Meglévő nagytermetű szoliter cserje
- Meglévő kistermetű szoliter cserje
- Meglévő cserjefelület
- Meglévő évelőfelület
- Meglévő gyepterület
- Növényzet nélküli zöldfelület
- Közműfedlapok
- Meglévő víznyelő
- Közlekedési tábla
- Kandelláber
- Közlekedési/információs tábla
- Meglévő játszóeszköz
- Meglévő pad
- Meglévő hulladékgyűjtő
- Meglévő poller
- Meglévő korlát

- Növényegészségügyi okból kivágandó fa
- Építési okból kivágandó fa
- Nagyméretű szoliter cserje irtása
- Kalodázandó faegyed
- Gyepnyesés
- Cserjeirtás
- Letömörödött talaj lazítása és talajjavítás
- Szórt burkolat bontása tervezett burkolat helyén
- Szórt burkolat bontása tervezett zöldfelület helyén
- Tétkő burkolat bontása tervezett burkolat helyén
- Tétkő burkolat bontása tervezett zöldfelület helyén
- Nagykockakő burkolat bontása tervezett burkolat helyén
- Nagykockakő burkolat bontása tervezett zöldfelület helyén
- Beton burkolat bontása tervezett burkolat helyén
- Beton burkolat bontása tervezett zöldfelület helyén
- Tükörkiemelés 30 cm mélységben
- Rézsűfelfűtés maximum 20 cm vastagságban
- Terep hozzáigazítása tervezett burkolathoz
- Bontás utáni felület rendezése
- Meglévő szegély javítása
- Kerítés bontása
- Meglévő objektum bontása



1091 Budapest, Üllői út 5. IV/2.
Tel.: +36 1 321 85 98
e-mail: teres-terhu
www.s-ter.hu

Munka megnevezése: Jánoshalma - TOP Plusz Élhető települések

Megrendelő: Jánoshalma Városi Önkormányzat
6440 Jánoshalma, Béke tér 1.

Tájképzés tervező: S-TÉR Kft.
1091 Budapest, Üllői út 5. IV/2.

Tájképzés felelős tervező: Sándor Tamás
K 01-5247

Tájképzés munkatársak: Altdorfer Ildikó
Kuti Zsolt

Rajz megnevezése: Bontási és fakivágási terv
Felhívás kódja: BÉKE TÉR - Boltsort és Templom
Rajz megnevezése: TOP_Plusz-1.2.1-21

Munka törzsszám: T032-22P

Tervtípus: Kiviteli terv

Dátum: 2024. szeptember 20.

Lépték/ Lapméret: M=1:500/686X420 mm

Rajzszám: K-05/1

