


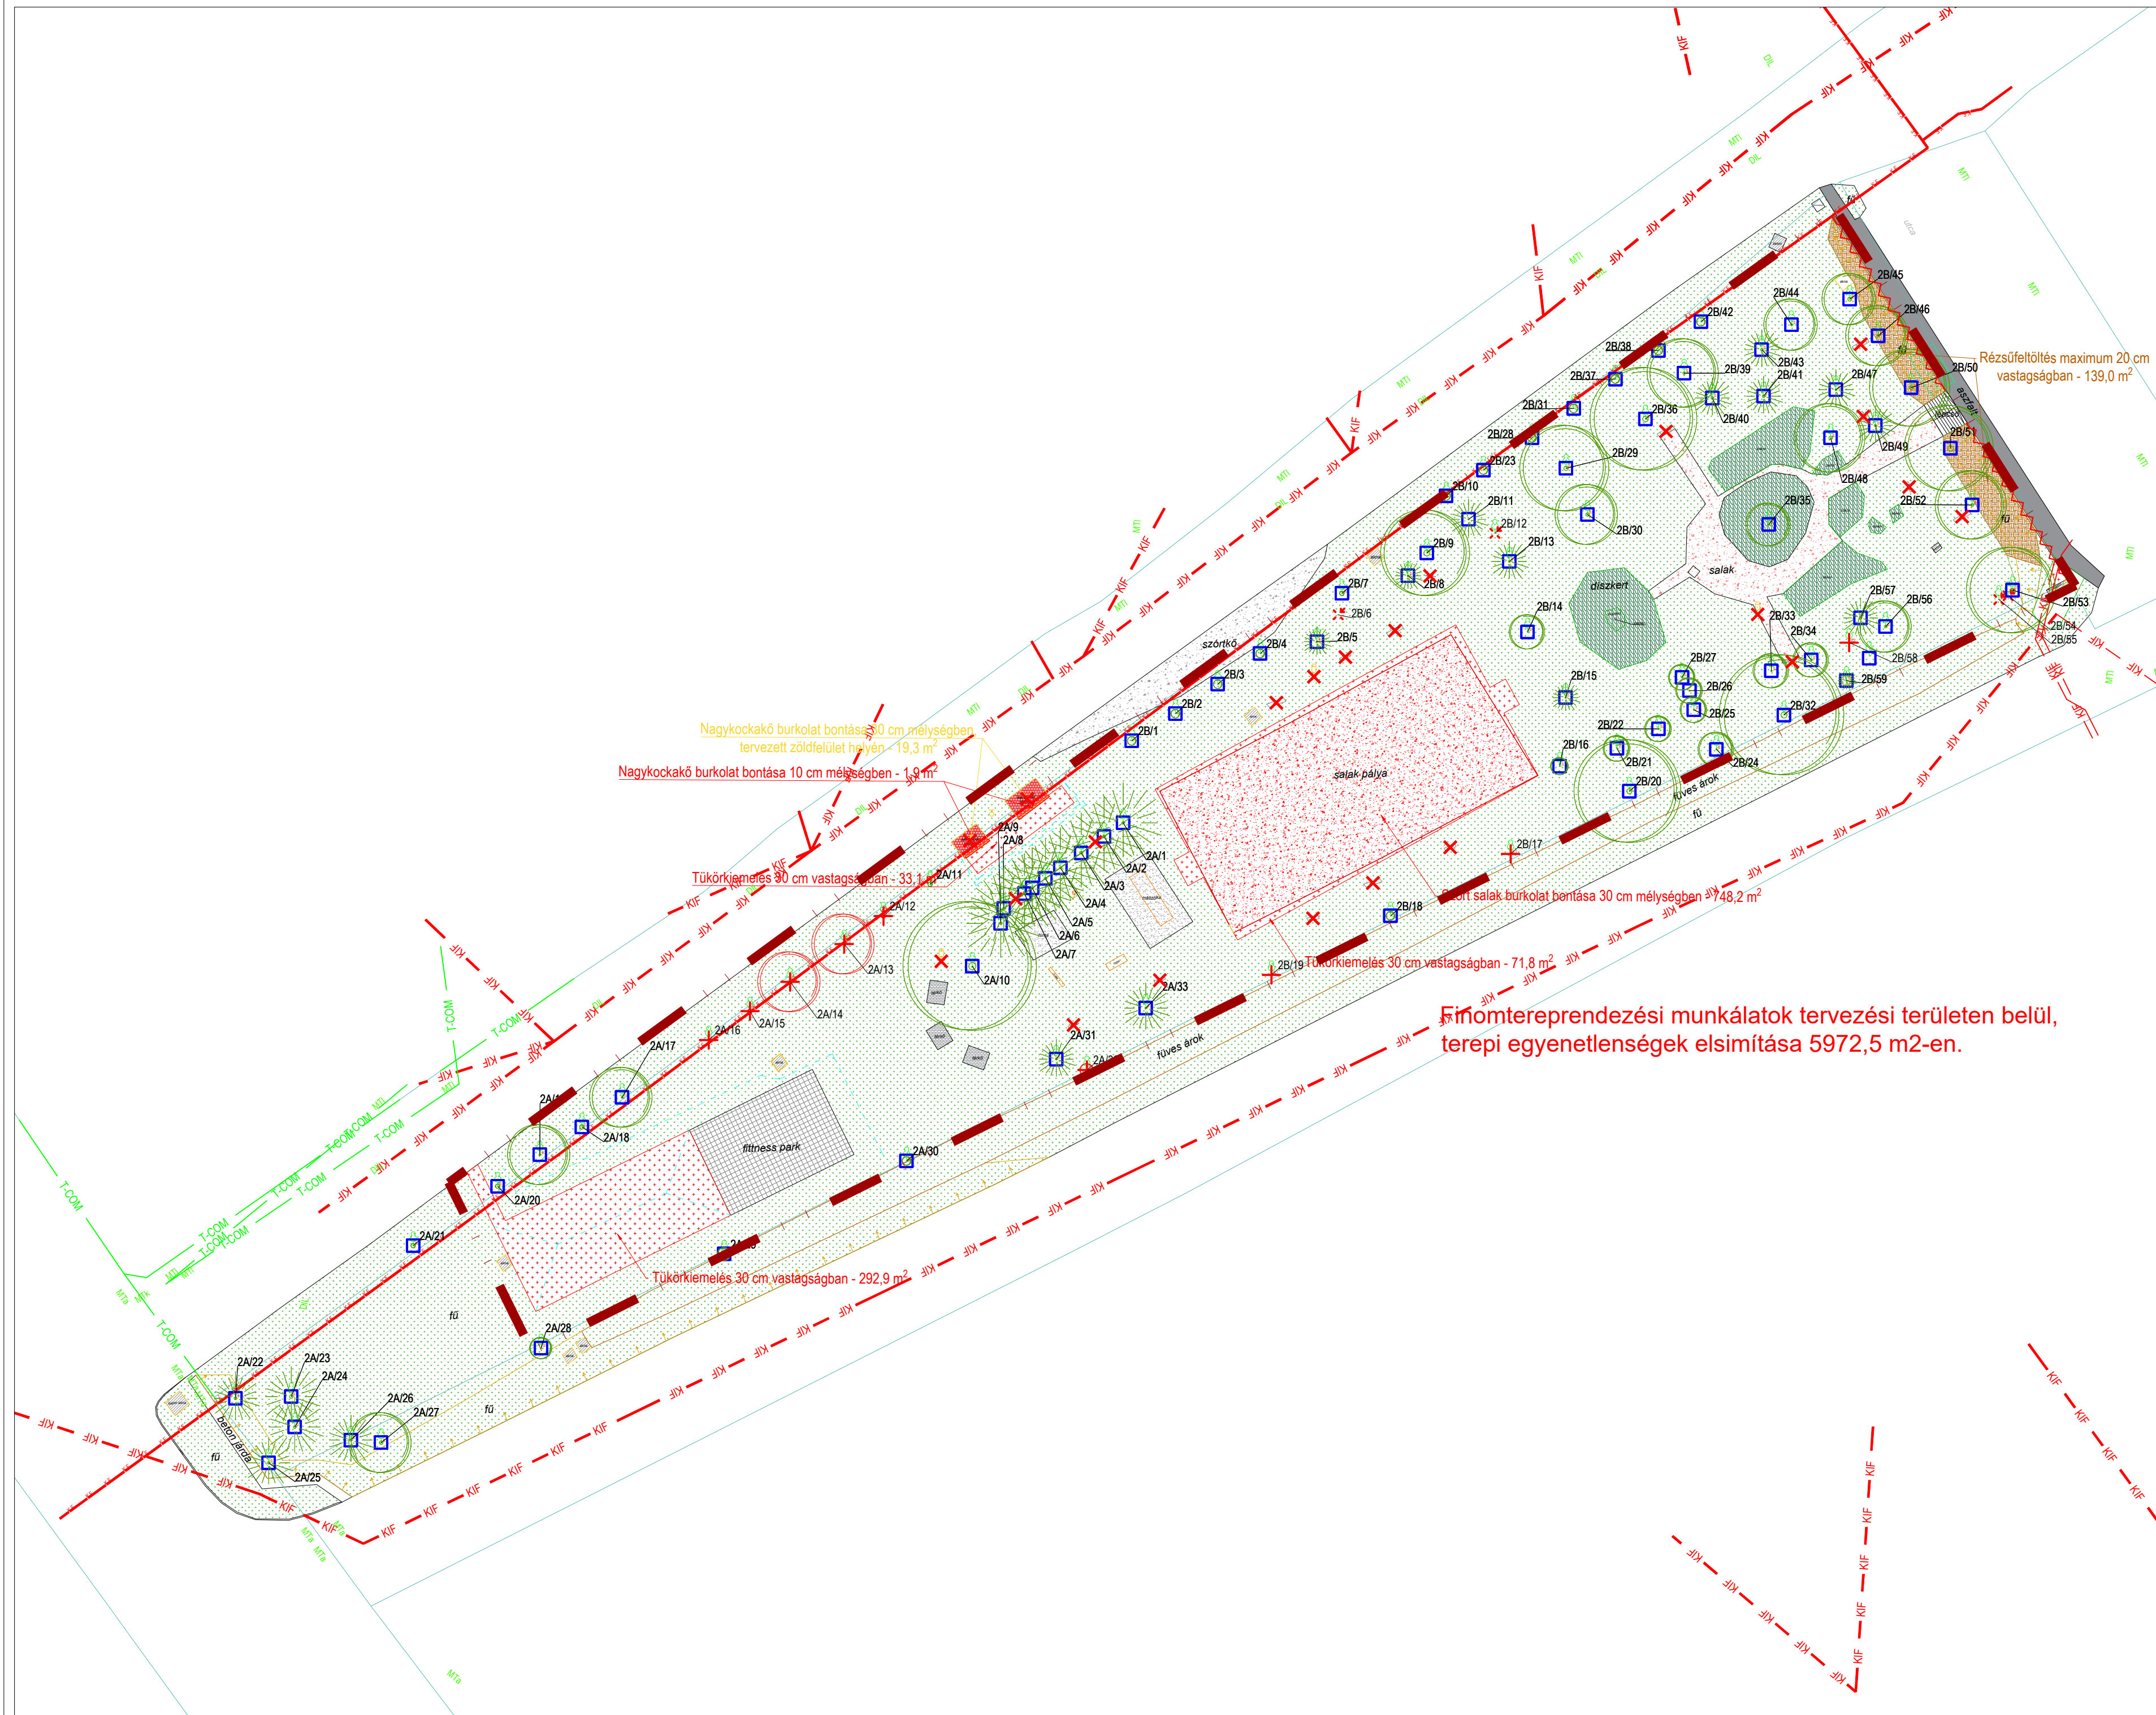

JELMAGYARÁZAT

- | | | | |
|--|-------------------------------------|--|---|
| | Tervezési terület határa | | Növényegészségügyi okból kivágandó fa |
| | Telekhatár | | Építési okból kivágandó fa |
| | Meglévő kerítés | | Nagyméretű szoliter cserje irtása |
| | Meglévő aszfalt burkolat | | Kalodázandó faegyed |
| | Meglévő beton burkolat | | Gyepnyesés |
| | Meglévő térkő burkolat | | Cserjeirtás |
| | Meglévő gyeprácsos burkolat | | Letörmördött talaj lazítása és talajjavítás |
| | Meglévő kockakő burkolat | | Szórt burkolat bontása tervezett burkolat helyén |
| | Meglévő szórt murva burkolat | | Szórt burkolat bontása tervezett zöldfelület helyén |
| | Meglévő szórt salak burkolat | | Tétkő burkolat bontása tervezett burkolat helyén |
| | Meglévő homok burkolat | | Tétkő burkolat bontása tervezett zöldfelület helyén |
| | Meglévő gumi lap burkolat | | Nagykockakő burkolat bontása tervezett burkolat helyén |
| | Tervezett parkoló | | Nagykockakő burkolat bontása tervezett zöldfelület helyén |
| | Tervezett nyílt árok | | Beton burkolat bontása tervezett burkolat helyén |
| | Meglévő lombos/örökzöld fa | | Beton burkolat bontása tervezett zöldfelület helyén |
| | Meglévő nagytermetű szoliter cserje | | Tűzköriemelés 30 cm mélységben |
| | Meglévő kistermetű szoliter cserje | | Részűfűtöltés maximum 20 cm vastagságban |
| | Meglévő cserjefelület | | Terep hozzáigazítása tervezett burkolathoz |
| | Meglévő évelőfelület | | Bontás utáni felület rendezése |
| | Meglévő gyepfelület | | Meglévő szegély javítása |
| | Növényzet nélküli zöldfelület | | Kerítés bontása |
| | Közműfedlapok | | Meglévő objektum bontása |
| | Meglévő víznyelő | | |
| | Közlekedési tábla | | |
| | Kandelláber | | |
| | Közlekedési/információs tábla | | |
| | Meglévő játszóeszköz | | |
| | Meglévő pad | | |
| | Meglévő hulladékgyűjtő | | |
| | Meglévő poller | | |
| | Meglévő korlát | | |



1091 Budapest, Üllői út 5. IV/2.
Tel.: +36 1 321 85 98
e-mail: ter@s-ter.hu
www.s-ter.hu

Munka megnevezése: Jánoshalma - TOP Plusz Élhető települések

Megrendelő: Jánoshalma Városi Önkormányzat
6440 Jánoshalma, Béke tér 1.

Tájépítész tervező: S-TÉR Kft.
1091 Budapest, Üllői út 5. IV/2.

Tájépítész felelős tervező: Sándor Tamás
K 01-5247

Tájépítész munkatársak: Altdorfer Ildikó
Kuti Zsolt

Rajz megnevezése: Mezei Bálint László
Bontási és fakivágási terv

Felhívás kódszáma: TOP_Plusz-1.2.1-21

Munka törzsszám: T032-22P

Tervtípus: Kiviteli terv

Dátum: 2024. szeptember 20.

Lépték/ Lapméret: M=1:500/686X420 mm

Rajzszám: K-02/1

